


# ÚZEMNÍ PLÁN PETROVICE VÝKRES ŠIRŠÍCH VZTAHŮ

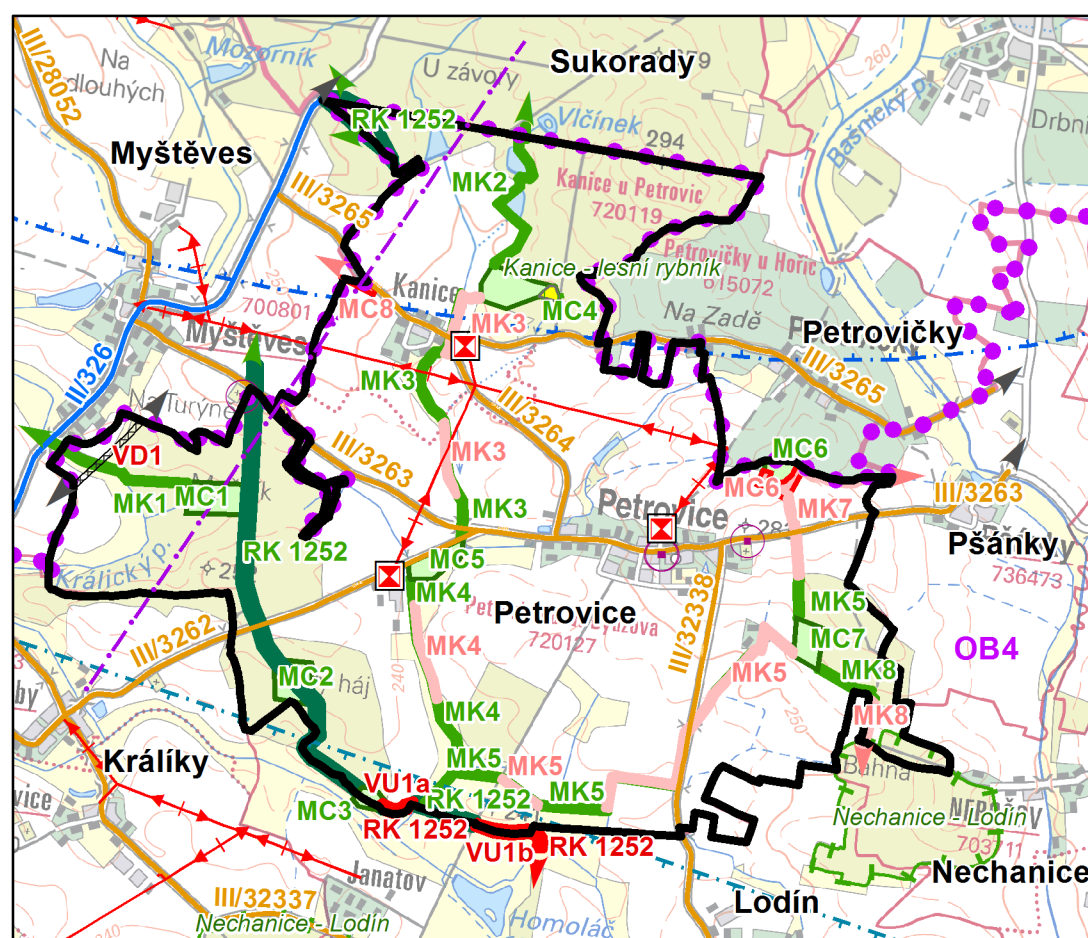

-  hranice řešeného území
-  hranice obce s rozšířenou působností
-  hranice obce
-  hranice katastru
-  hranice Rozvojové oblasti Hradec Králové/Pardubice
-  silnice II. třídy - stav
-  silnice II. třídy - návrh
-  silnice III. třídy - stav
-  OP letiště - stav
-  OP letového prostoru - stav
-  elektrická stanice - stav
-  elektrické vedení VN - stav
-  komunikační zařízení - stav
-  radioreléová trasa - stav
-  přírodní památka - stav
-  Natura 2000 - evropsky významná lokalita - stav
-  regionální biokoridor - stav
-  regionální biokoridor - návrh
-  místní biocentrum - stav
-  místní biocentrum - návrh
-  místní biokoridor - stav
-  místní biokoridor - návrh
-  nefunkční propojení regionálního biokoridoru
-  nefunkční propojení místního biokoridoru/místního biocentra
-  funkční propojení regionálního/místního biokoridoru

## POZNÁMKA:

**VD1, VU1a, VU1b** - označení veřejně prospěšných staveb

Celé řešené území je územím s archeologickými nálezy.

Celé řešené území se nachází v Rozvojové oblasti OB4 Hradec Králové/Pardubice.

Celé řešené území se nachází ve zranitelné oblasti.

Celé řešené území se nachází v OP radiolokačního prostředí Nepolisy.

Celé řešené území se nachází ve vzdušném prostoru pro létání v malých a přizemních výškách.

Jevy mapového podkladu (RZM50) nejsou v legendě vysvětlovány.

S



MĚŘÍTKO 1 : 50 000



ODPOVĚDNÝ ZÁSTUPCE PROJEKTANTA Ing.arch. Alena Koutová	PROJEKTANT kolektiv zhotovitele	SPOLUPRÁCE	 SURPMO, a.s. 110 00 Praha 1 Opletalova 1626/36
OBJEDNATEL/POŘIZOVATEL Obec Petrovice/ Městský úřad Nový Bydžov	KRAJ Královéhradecký	OBEC Petrovice	Projektové středisko 500 03 Hradec Králové Třída ČSA 219
<b>Odůvodnění Územního plánu Petrovice</b>			Zakázkové číslo 03891714
			ÚČELOVÝ STUPEŇ    ÚPD
			FORMÁT PROFESE            URB
			DATUM                11/2017
<b>Výkres širších vztahů</b>			MĚŘÍTKO            ČÍSLO 1: 50 000            II.2.b.